

ENERGIA ELÉCTRICA DE CATALUÑA - S. A.

PROYECTO

DE

AMPLIACION

DE LA RED DE DISTRIBUCION

DE PREMIA DE MAR

FABRICA

MALLOL SALAS Y COLOMER.

INGENIERO: *D. Julio Redondo Grondona*

Año 1916.

2

ENERGÍA ELÉCTRICA DE CATALUÑA - S. A.

AMPLIACIÓN

— DEL —

PROYECTO de FUERZA y ALUMBRADO

EN

PREMIA DE MAR.

~~~~~
FABRICA

MALLOL SALAS Y COLOMER.
~~~~~



3

D.1.907,555 *

ILTIMO SEÑOR.

La Sociedad Anonima "Energia Electrica de Cataluña" con domicilio en esta Ciudad calle Gerona numº 1 y en su representacion el Director de la misma D.Eugenio Maeder, Ingeniero mayor de edad de esta vecindad provisto de cedula personal de 2a.clase numº 1340 expedida en 14 Agosto ultimo á V.I. expone;

Que esta Sociedad, con objeto de atender á las necesidades del público en general y de sus abonados particularmente, ha proyectado instalar un cable subterráneo en la calle de la Iglesia de esa poblacion, para suministrar electricidad á la fábrica de los Sres Mallol Salas y Colomar.

La forma y disposicion que guardará la instalacion á practicar, se detalla minuciosamente en el proyecto adjunto, por cuya razon omitimos reproducirlas en este escrito.

La longitud del cable, será de seis metros hasta la estacion transformadora, y las condiciones de seguridad reunirán todas las garantias apetecibles.

En su virtud, á V.I.

S U P L I C O ; se sirva admitir esta instancia y proyecto acompañado, y dando cuenta á la Corporacion municipal que tan dignamente Preside, autorizar en definitiva á esta Sociedad para que pueda ejecutar las obras.

Es de equidad y justicia que pido con los respetos debidos.

Barcelona 22 Marzo 1916.


ENERGIA ELÉCTRICA DE CATALUÑA, S. A.

El Director

Maeder

ILTIMO SEÑOR ALCALDE PRESIDENTE DEL AYUNTAMIENTO DE PREMIÁ DE MAR.


PLANO.

 


Proyecto para alimentar la fábrica Mallol en

Premiá de Mar

Escala 1:500

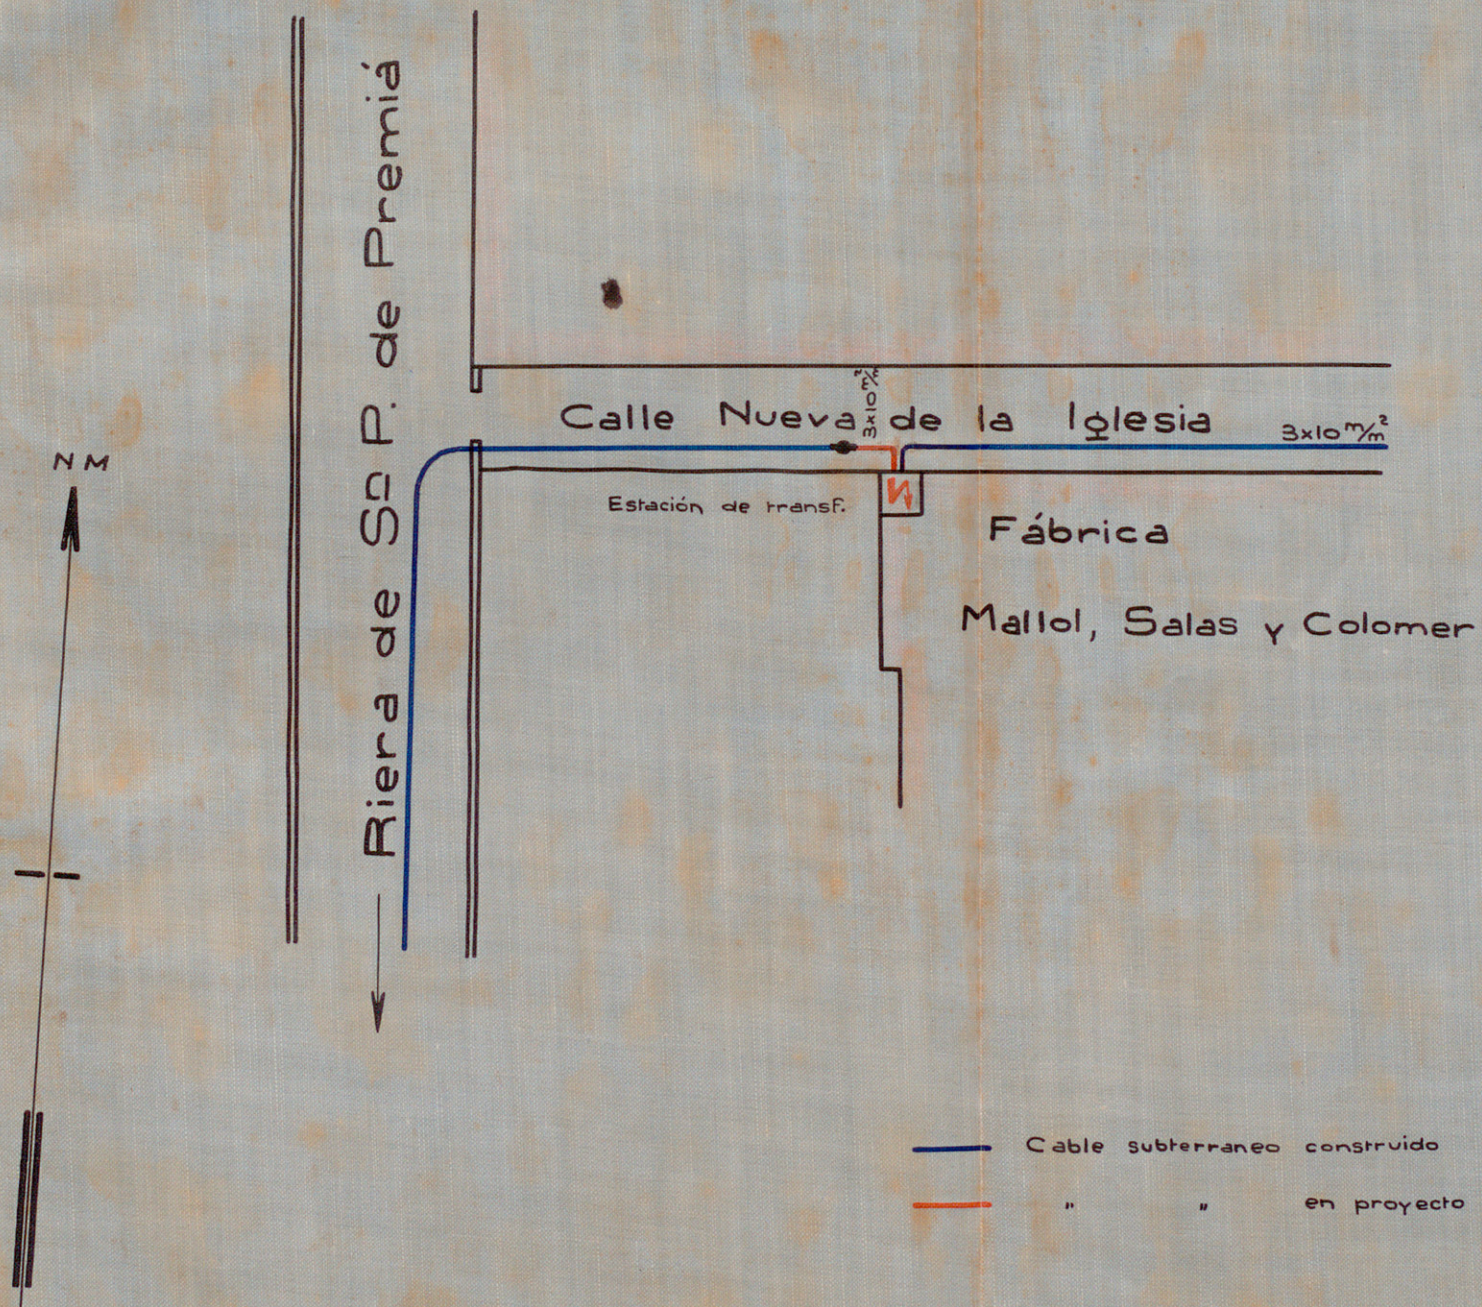

Corte de la zanja

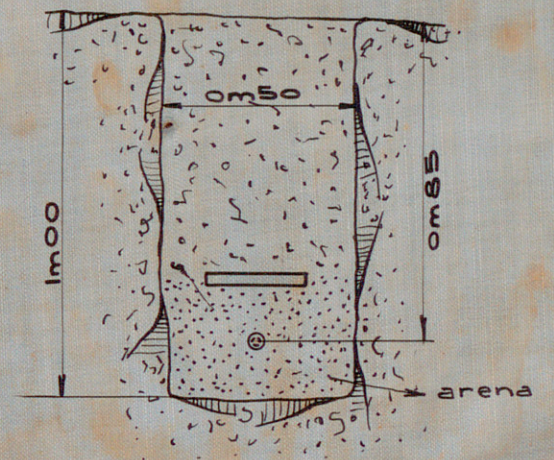

Barcelona 17 Marzo 1916

EL INGENIERO DE CAMINOS

Julio Pedraza